


Commune de MAURENS SCOPONT

Impasse Al Coq

Propriété : AXISA Lucienne

Projet de Division

Envoyé en préfecture le 02/10/2025  
Reçu en préfecture le 02/10/2025  
Publié le  
ID : 081-218101624-20250925-2025\_22-DE

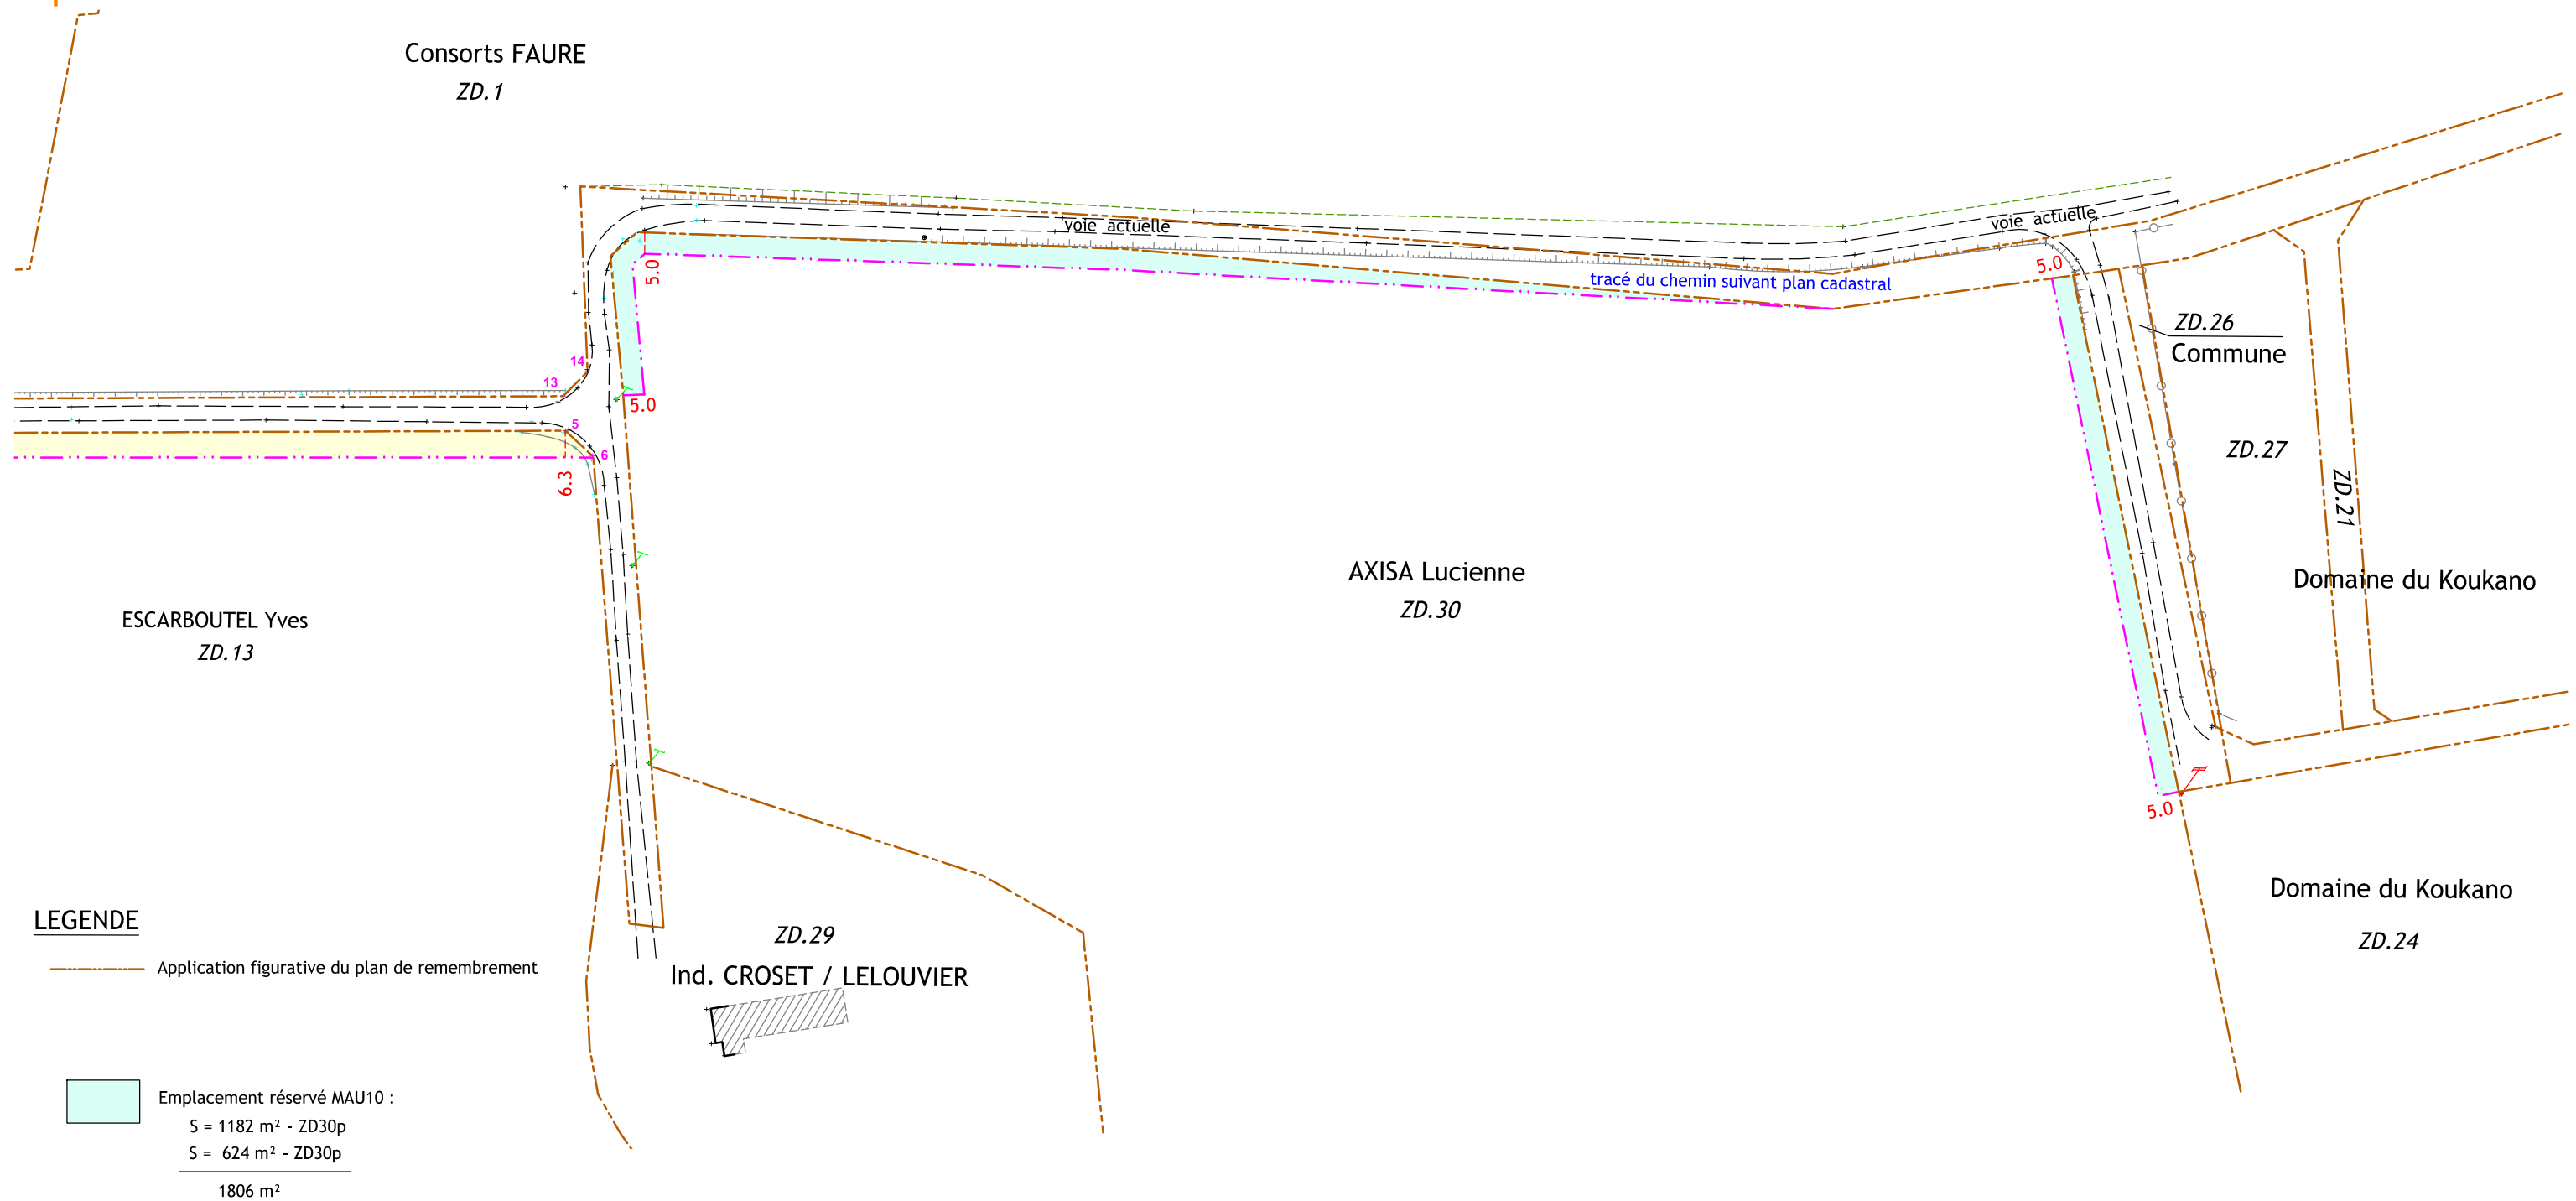

NOTA :

- Les contenances cadastrales mentionnées dans ce document sont indicatives et à vocation fiscale. Elles ne sont pas juridiquement garanties.
- Les coordonnées des points sont rattachées au système RGF 93, CC44 : origine TERIA.

<p>SELAS de Géomètres-Experts www.geo-sud-ouest.fr</p>	<p>Géomètre Expert : Lionel GUILLET (N°OGE : 04765)</p> <p>Albi le 22-08-2024</p> <p>28 avenue Colonel Teyssier - 81000 ALBI - 05.63.54.09.54 - albi@geo-sud-ouest.fr</p>	<p>Dossier : G12044-2023</p> <p>Échelle : 1 / 1500</p>									
	<table border="1"> <tr> <td>81 - ALBI 05.63.54.09.54</td> <td>81 - CASTRES 05.63.59.17.60</td> <td>81 - GRAULHET 05.63.34.56.84</td> <td>81 - LAVAUUR 05.63.58.03.75</td> <td>81 - MAZAMET 05.63.61.38.36</td> <td>81 - RABASTENS 05.67.67.47.86</td> <td>11 - CARCASSONNE 04.49.01.40.91</td> <td>11-LÉZIGNAN-C. 04.68.27.16.15</td> <td>11 - NARBONNE 04.68.32.17.91</td> <td>31 - CASTANET-T. 05.61.81.38.70</td> </tr> </table>		81 - ALBI 05.63.54.09.54	81 - CASTRES 05.63.59.17.60	81 - GRAULHET 05.63.34.56.84	81 - LAVAUUR 05.63.58.03.75	81 - MAZAMET 05.63.61.38.36	81 - RABASTENS 05.67.67.47.86	11 - CARCASSONNE 04.49.01.40.91	11-LÉZIGNAN-C. 04.68.27.16.15	11 - NARBONNE 04.68.32.17.91
81 - ALBI 05.63.54.09.54	81 - CASTRES 05.63.59.17.60	81 - GRAULHET 05.63.34.56.84	81 - LAVAUUR 05.63.58.03.75	81 - MAZAMET 05.63.61.38.36	81 - RABASTENS 05.67.67.47.86	11 - CARCASSONNE 04.49.01.40.91	11-LÉZIGNAN-C. 04.68.27.16.15	11 - NARBONNE 04.68.32.17.91	31 - CASTANET-T. 05.61.81.38.70		

